


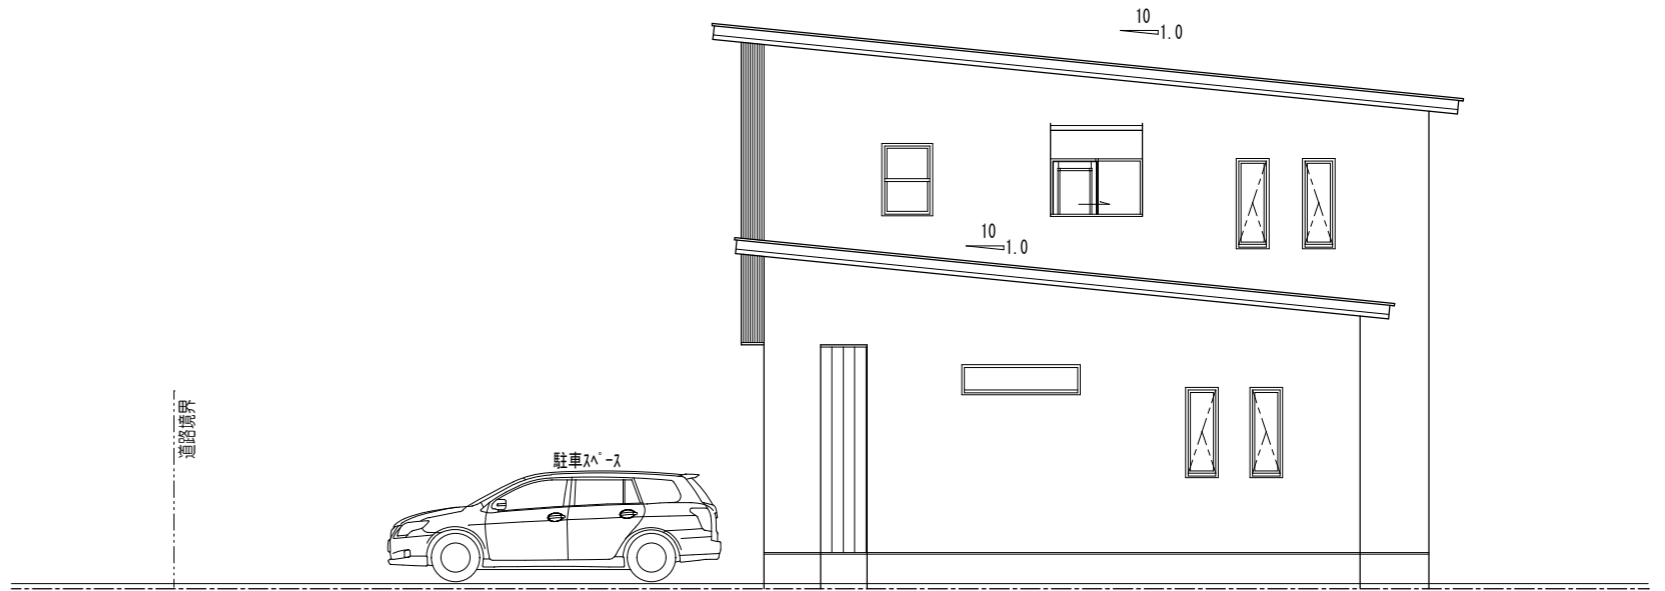


南側立面図 S=1/100



東側立面図 S=1/100



北側立面図 S=1/100

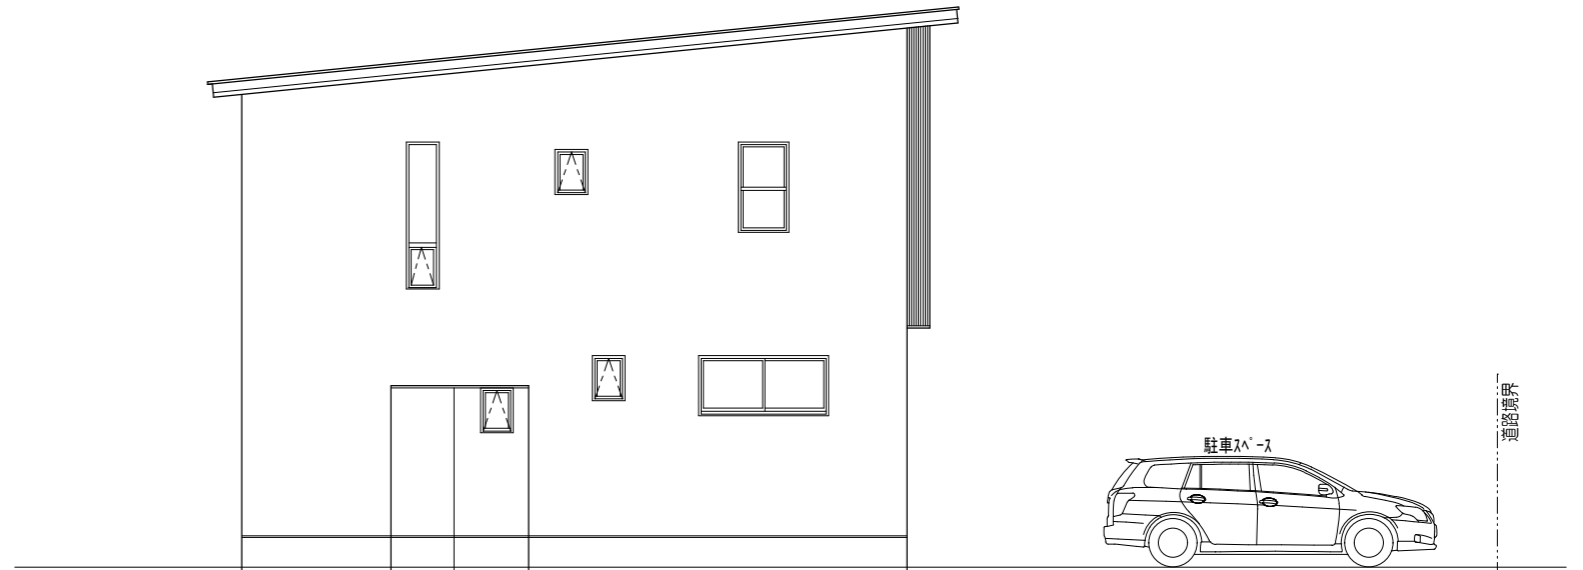

西側立面図 S=1/100

工事名称 白山市幸明町分譲新築工事	図面名称 立面プランB棟 (見積)	縮尺 1/100	特記事項	株式会社 イシダ住建一級建築士事務所 登録 第13247号	承認	担当	図番 H
					承認 日付 H31. 4.23		